# WIDOK A–A

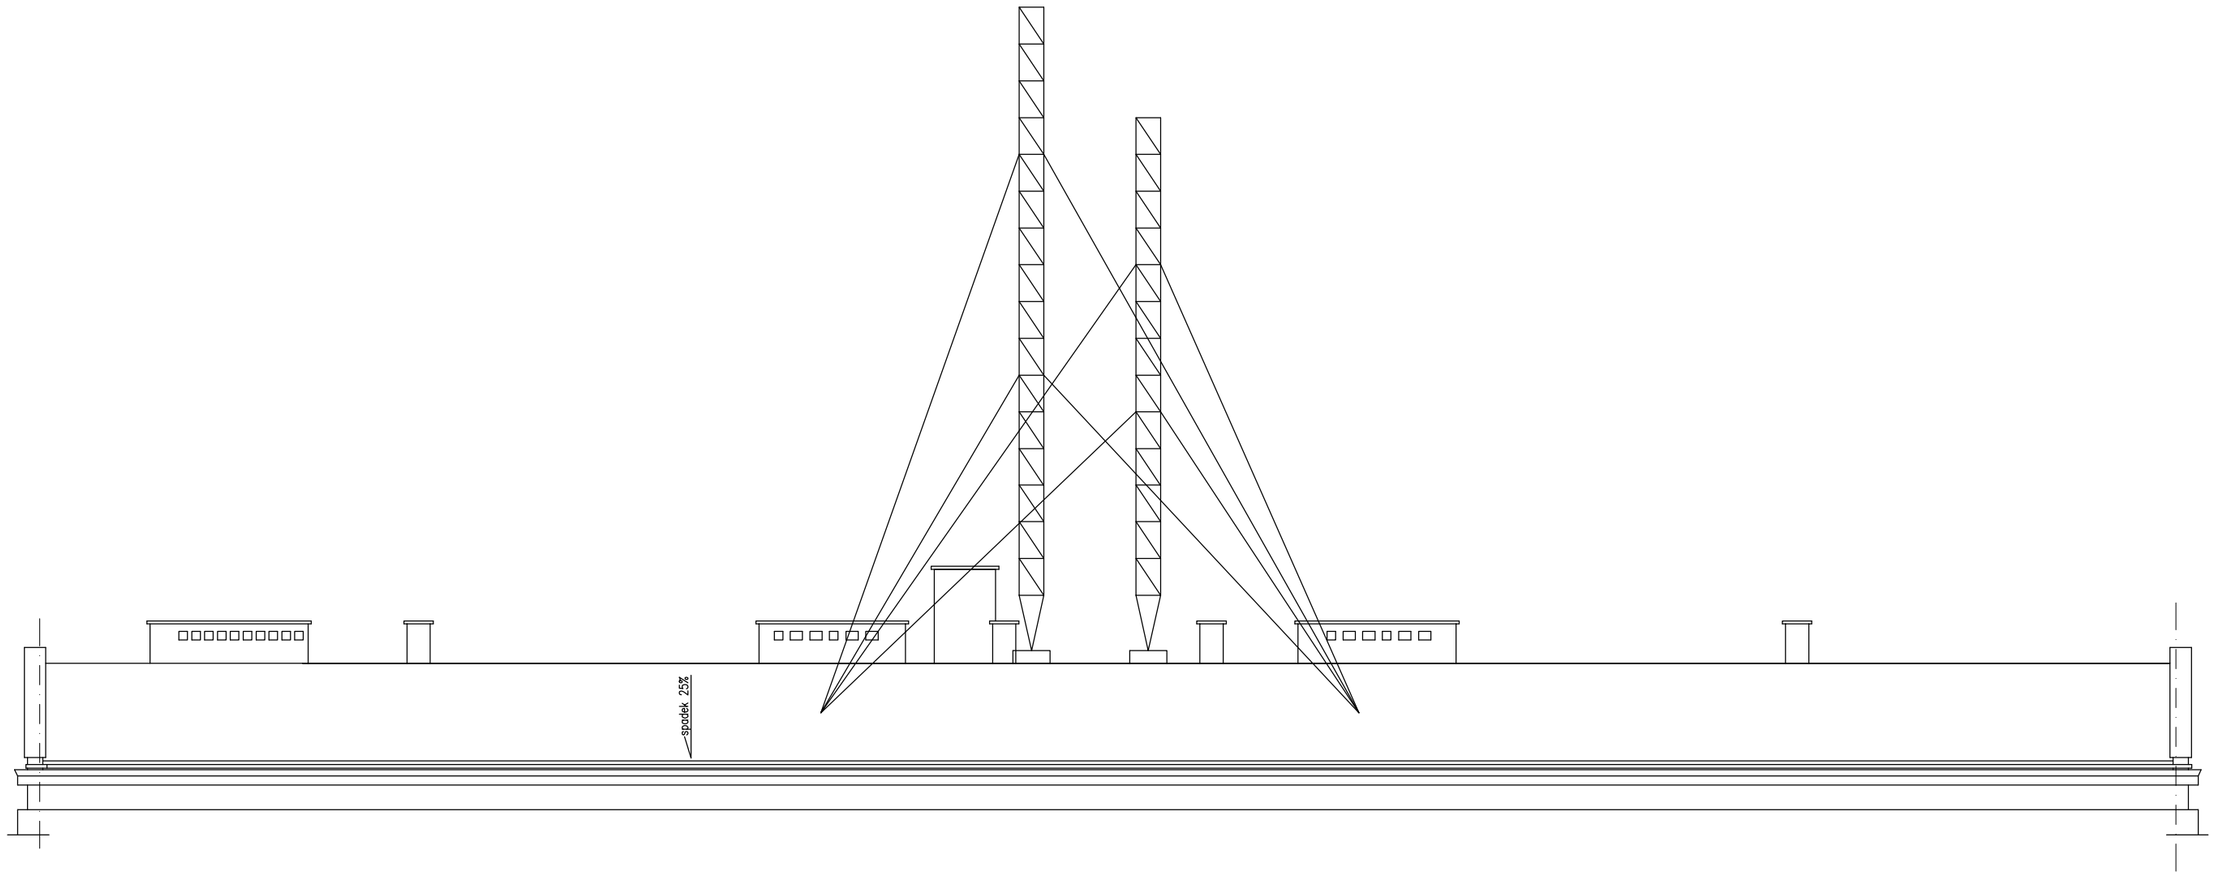


# WIDOK B–B

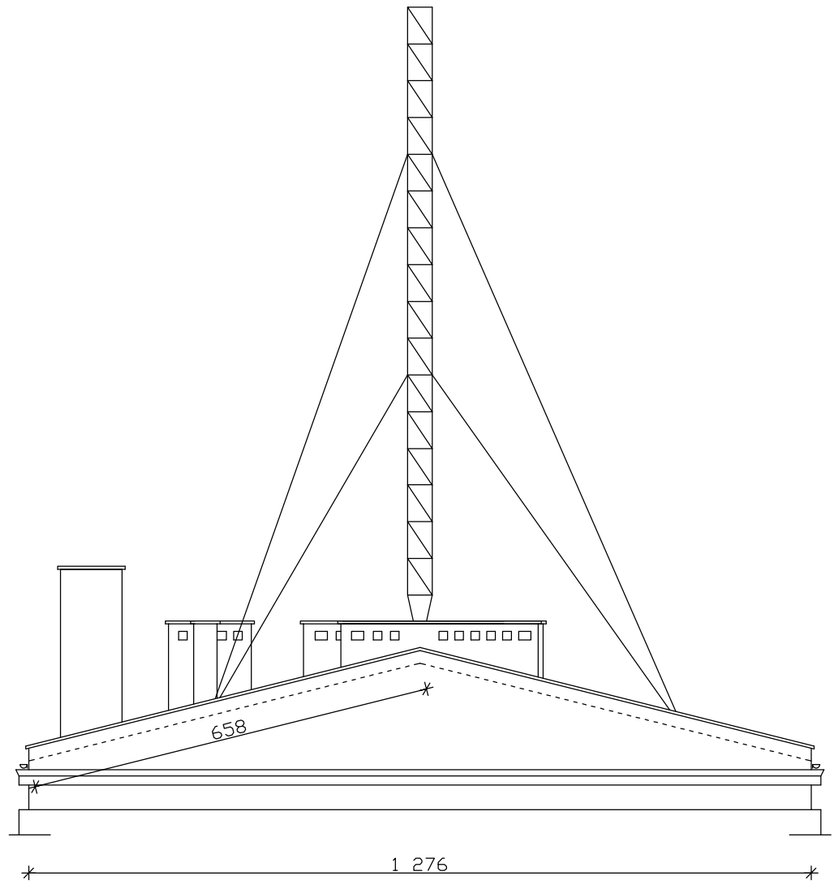


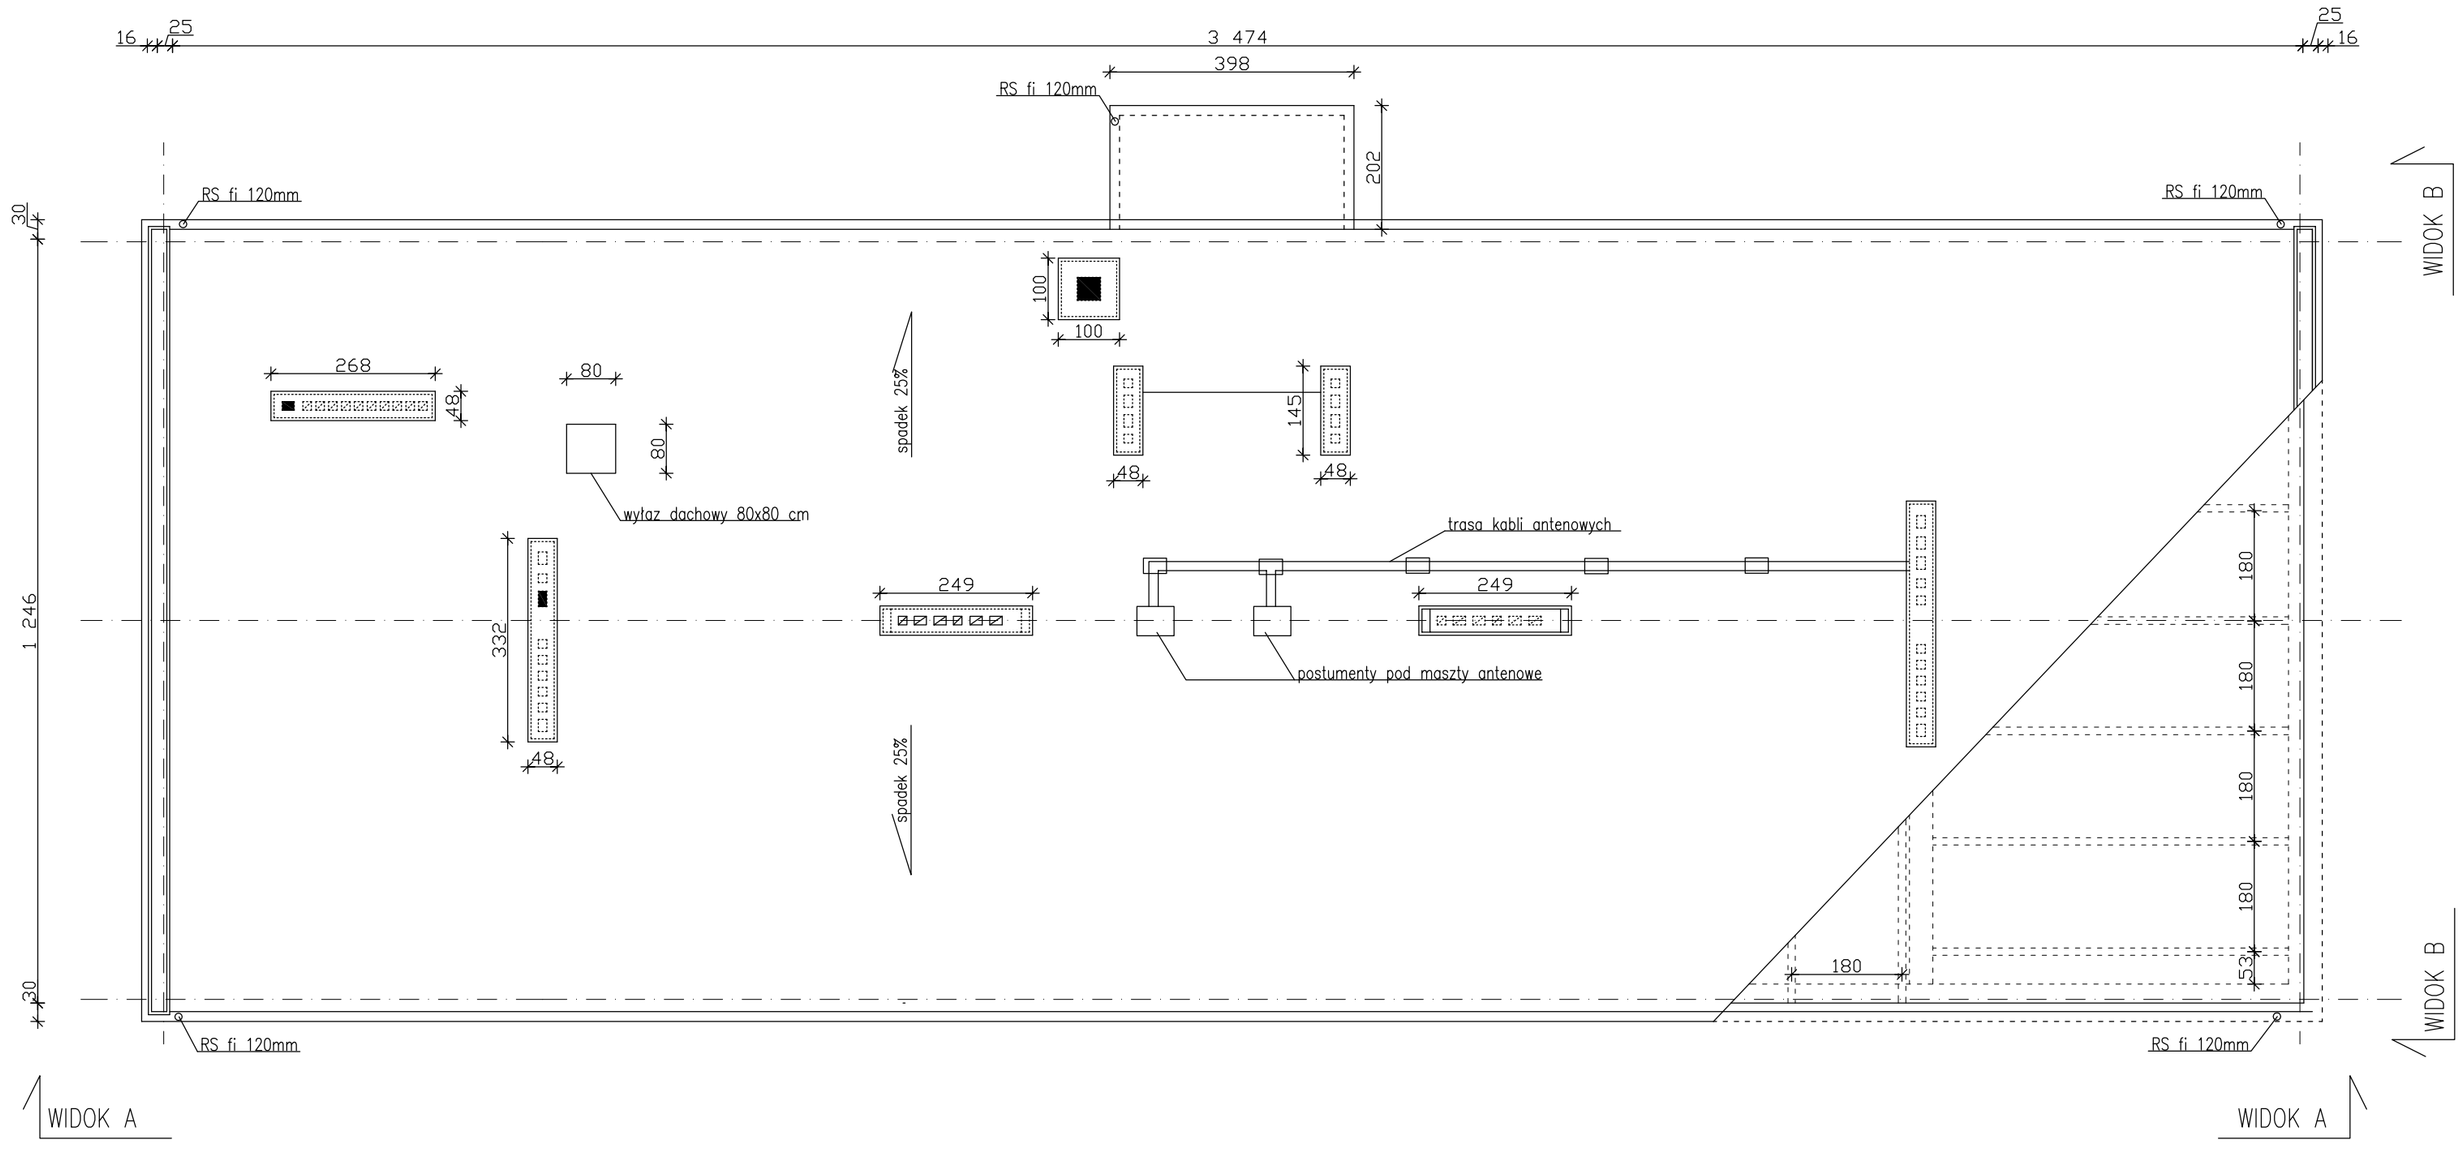


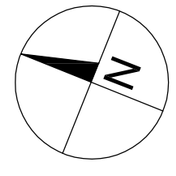



PPHU INWEST - BUD - KOSZT PAWEŁ ULATOWSKI
PLAC TEATRALNY 1, 06-100 PUŁTUSK
Tel/Fax ( 0 23 ) 692 27 52 , 500 287 887, e-mail : inwestup@o2.pl


| | | |
|---|---|---|
| Nazwa i adres obiektu budowlanego: BUDYNEK ZESPOŁU SZKOLNO-PRZEDSZKOLNEGO W PRZEMIAROWIE PRZEMIAROWO 33, 06-100 PUŁTUSK | | |
| Przedmiot opracowania: Projekt wymiany pokrycia dachowego wraz z robotami towarzyszącymi | Data: GRUDZIEŃ 2015 | |
| | Skala: 1:100 | |
| Temat opracowania: RZUT DACHU | Nr rys: 2 | |
| Opracował: | Uprawnienia: | Podpis: |
| mgr inż. Elżbieta Seweryńska | Cie-30/90 | |
| inż. Paweł Ulatowski | | |

D:\dd\PAWEŁ\dach szkoła przemiarowo\RYSUNKI.dwg, 2015-12-14 16:00:32, Bullzip PDF Printer